

LEGENDE

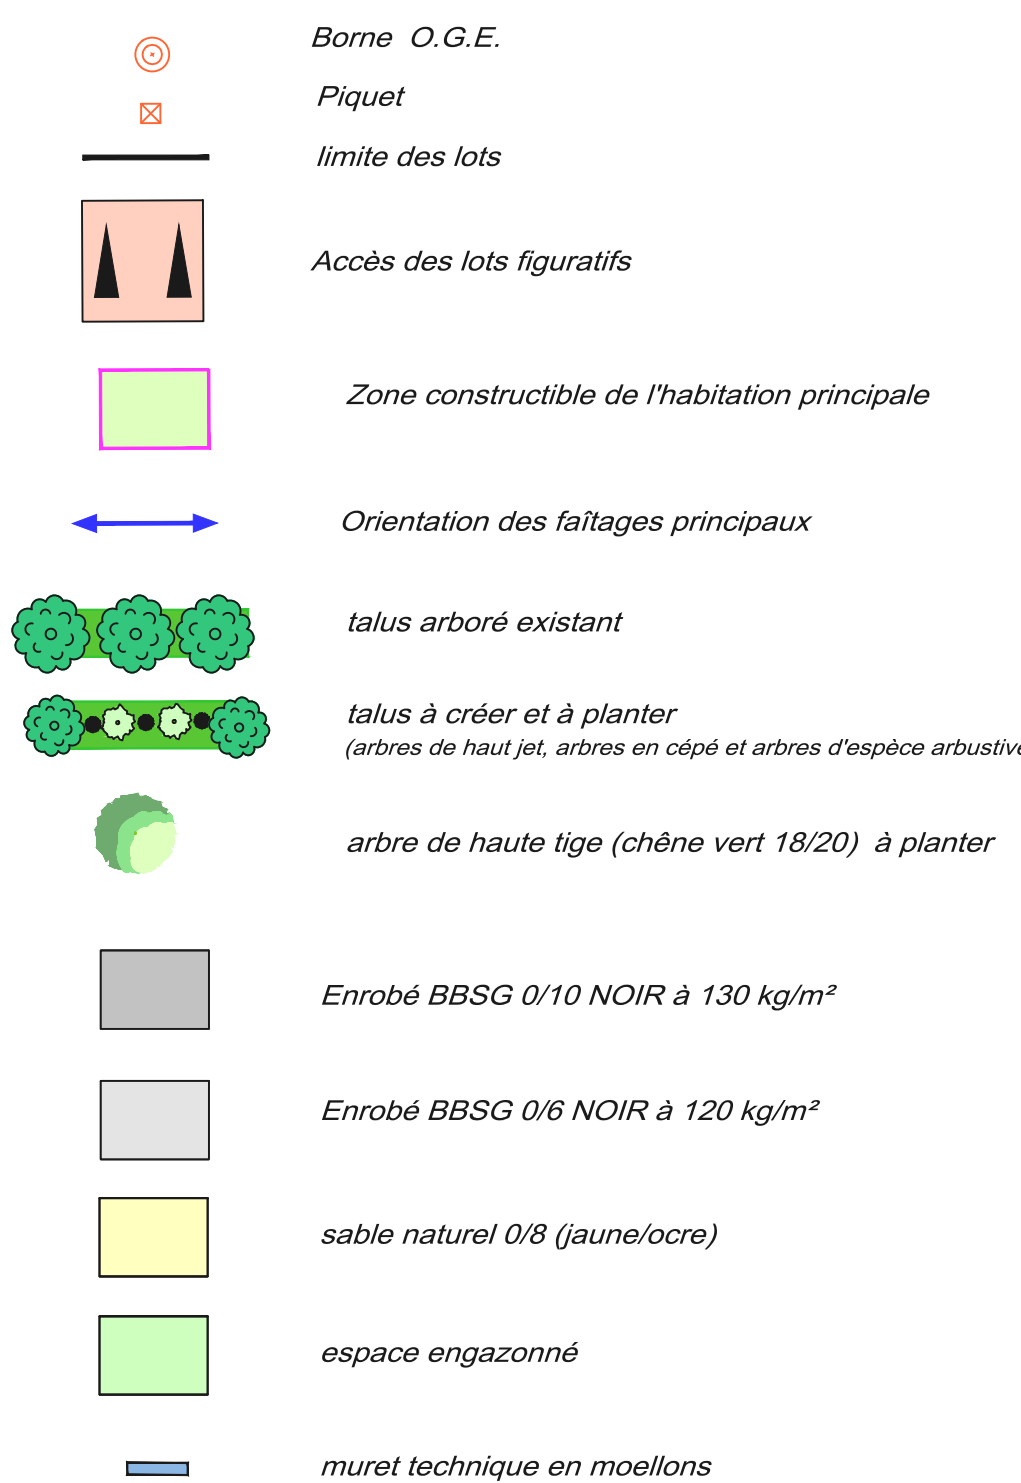


Tableau des surfaces

Lot 1	862 m²
Lot 2	797 m²
Lot 3	682 m²
Lot 4	687 m²
Lot 5	695 m²
Lot 6	695 m²
Lot 7	700 m²
Lot 8	668 m²
Lot 9	684 m²
Lot 10	685 m²
Lot 11	703 m²
Lot 12	623 m²
Lot 13	734 m²
Lot 14	707 m²
Lot 15	678 m²
Lot 16	666 m²
Lot 17	666 m²
Lot 18	667 m²
Lot 19	703 m²
Lot 20	793 m²
Surface totale des lots	14 095 m²
Voirie et stationnements	3 169 m²
SURFACE TOTALE	17 264 m²

NB : Les surfaces sont approximatives. Elles seront définitives à l'issue du bornage.

Département du FINISTERE

Commune de Bodilis

" Croas Ar Sant "

Maitre d'ouvrage

Commune de Bodilis

Mairie
rue Notre Dame
29 400 BODILIS
Tél : 02 98 68 07 01

Bureau d'études

ING

15 rue Jean-Baptiste
29 400 L'ANNOUY
Tél : 02 98 68 48 82
Mail : ing.concept@bodilis.fr

Architectes
JORDAN & ROBERTSON
15 rue Jean-Baptiste
29 400 L'ANNOUY
Tél : 02 98 68 48 82
Mail : jordan@bodilis.fr

OPERATION :

LOTISSEMENT COMMUNAL

" LE GRAND PRE "

PLAN DE COMPOSITION

- PA 4 -

Echelle: 1/250ème

Cachet - Signature

Date : 10.05.2022

Modifications

Remarques :

N° de dossier : 1194_21

